


ΕΦΗΜΕΡΙΣ ΤΗΣ ΚΥΒΕΡΝΗΣΕΩΣ

ΤΗΣ ΕΛΛΗΝΙΚΗΣ ΔΗΜΟΚΡΑΤΙΑΣ

ΤΕΥΧΟΣ ΤΕΤΑΡΤΟ Αρ. Φύλλου 424

21 Απριλίου 2005

ΠΕΡΙΕΧΟΜΕΝΑ

ΑΠΟΦΑΣΕΙΣ

ΑΠΟΦΑΣΕΙΣ

Αριθ. 4788 οικ. (1)

Καθορισμός οριογραμμών αιγιαλού - παραλίας στη θέση "ΛΑΛΕΪΚΑ" του Δ.Δ. Καλυβίων του Δήμου Γυθείου του Ν. Λακωνίας (έμπροσθεν φερόμενης ιδιοκτησίας Γεωργαρίου Γεώργιου).

Η ΓΕΝΙΚΗ ΓΡΑΜΜΑΤΕΑΣ
ΠΕΡΙΦΕΡΕΙΑΣ ΠΕΛΟΠΟΝΝΗΣΟΥ

Έχοντας υπόψη:

1. Τις διατάξεις του Ν.2971/2001 (ΦΕΚ 285/τ.Α΄/ 19.12.2001) «Περί αιγιαλού και παραλίας».

2. Τις διατάξεις του Ν.Δ. 439/1970 «Περί συμπληρώσεως των διατάξεων περί αιγιαλού».

3. Τις διατάξεις του Ν.3200/1955 «Περί διοικητικής αποκέντρωσης «όπως αυτές τροποποιήθηκαν και ισχύουν σήμερα με τα Ν.Δ. 532/1970, Β.Δ. 704/1970, Β.Δ. 705/1970, Β.Δ. 192/1972, Π.Δ. 71/1984, Π.Δ. 347/1986, Ν.2026/1992, και Π.Δ. 97/1993.

4. Τις διατάξεις του άρθρου 19 παρ. 5 του Ν.2344/1995, του άρθ. 52 παρ.6 Ν.2218/1994, του άρθ. 4 παρ. 7 του Ν.2240/1994, δυνάμει των οποίων αρμοδιότητες του Υπουργείου Οικονομικών, που είχαν μεταβιβασθεί στους Νομάρχες ανήκουν στον Περιφ/κό Δ/ντή, σε συνδυασμό με αυτές του άρθρου 14 παρ. 2 του Ν.2399/1996, με τις οποίες προβλέπεται η κατάργηση των θέσεων των Περιφ/κών Δ/ντών, οι αρμοδιότητες πλέον, του οποίου περιήλθαν στο Γενικό Γραμματέα της Περιφέρειας και ασκούνται από τον Αναπληρωτή Περιφ/κό Δ/ντή.

5. Τις διατάξεις του τετάρτου εδαφίου της παρ. 2 του άρθ. 1 και της παρ. 6 του ίδιου άρθρου του Ν.2503/1997 «Διοίκηση, Οργάνωση, Στελέχωση της Περιφέρειας, Ρύθμιση θεμάτων για την Τοπική Αυτοδιοίκηση και άλλες διατάξεις» (ΦΕΚ 107Α΄), σύμφωνα με τις οποίες οι Περιφερειακές Υπηρεσίες του Υπουργείου Οικονομικών, που συγκροτούσαν την Περιφερειακή Διοίκηση του Νομού της Νομαρχίας, δεν υπήχθησαν στην ενιαία οργανική μονάδα της Περιφέρειας, ούτε καταργήθηκαν, αλλά αποτελούν από 1.9.1997, Υπηρεσίες του Υπουργείου Οικονομικών.

6. Το υπ' αριθμ. 28979/31.7.1997 έγγραφο του Υπουργείου Εσωτερικών, Δημ. Διοίκησης και Αποκέντρωσης, σύμφωνα με το οποίο οι αρμοδιότητες του Γενικού Γραμματέα της Περιφέρειας σε θέματα Υπηρεσιών του Υπουργείου Οικονομικών, μεταφέρονται από 1.9.1997 στον Υπουργό των Οικονομικών.

7. Την υπ' αριθμ. 14650/Δ10685/17.3.2004 (ΦΕΚ 519 Β΄/17.3.2004) κοινή απόφαση του Πρωθυπουργού και του Υπουργού Οικονομικών, «περί καθορισμού αρμοδιοτήτων των Υφυπουργών Οικονομίας και Οικονομικών».

8. Την διάταξη του άρθ. 46 παρ. 21 του Ν.3220/2004 (ΦΕΚ 15/28.1.2004) «Μέτρα Αναπτυξιακής και Κοινωνικής Πολιτικής - αντικειμενικοποίηση του φορολογικού ελέγχου και άλλες διατάξεις».

9. Την υπ' αριθμ. 1030067/796/Α0006/7.4.2004 Εγκύκλιο του Υπουργείου Οικ/μίας και Οικ/κών Δ/νση Οργάνωσης.

10. Την από 27.10.2004 έκθεση της Επιτροπής καθορισμού οριογραμμών αιγιαλού - παραλίας στη θέση «ΛΑΛΕΪΚΑ» του Δ.Δ. Καλυβίων του Δήμου Γυθείου του Ν. Λακωνίας (έμπροσθεν φερόμενης ιδιοκτησίας Γεωργαρίου Γεώργιου) και το από Οκτωβρίου 2003 τοπογραφικό διάγραμμα του Πολ/κού Μηχ/κού Χαντζάκου Στυλιανού σε κλίμακα 1:500 το οποίο έχει θεωρηθεί στις 19.1.2004 από την Τοπ/φο Μηχ/κό της Κτηματικής Υπηρεσίας Νομού Λακωνίας Περδικογιάννη Ευφροσύνη.

11. Τα υπ' αριθ. 544.5/784/2004 αρ. σχ. 1057/30.7.2004 και 544.5/170/2005 αρ. σχ. 15477/24.2.2005 έγγραφό του ΓΕΝ, αποφασίζουμε:

Επικυρώνουμε την από 27.10.2004 έκθεση της Επιτροπής καθορισμού οριογραμμών αιγιαλού - παραλίας στη θέση «ΛΑΛΕΙΚΑ» του Δ.Δ. Καλυβίων του Δήμου Γυθείου του Ν. Λακωνίας (έμπροσθεν φερόμενης ιδιοκτησίας Γεωργαρίου Γεώργιου) και το από Οκτώβριο 2003 τοπογραφικό διάγραμμα του Πολ/κού Μηχ/κού Χαντζάκου Στυλια-

νού σε κλίμακα 1:500 το οποίο έχει θεωρηθεί στις 19.1.2004 από την Τοπ/φο Μηχ/κό της Κτηματικής Υπηρεσίας Νομού Λακωνίας Περδικογιάννη Ευφροσύνη.

Στο παραπάνω διάγραμμα καθορίστηκε η οριογραμμή του αιγιαλού με κόκκινη συνεχή πολυγωνική γραμμή με στοιχεία Α-Β-Γ-...-Π-Ρ-Σ.

Καθορίστηκε η οριογραμμή της παραλίας με κίτρινη συνεχή πολυγωνική γραμμή με στοιχεία Α1-Α2-Α3-...-Α17-Α18 της οποίας οι κορυφές εξασφαλίζονται με παράλληλη μετάθεση της κόκκινης πολυγωνικής γραμμής του αιγιαλού κατά δέκα (10) μέτρα.

Στη ζώνη της παραλίας δεν υπάρχουν κτίσματα.

Η παρούσα απόφαση να δημοσιευθεί μαζί με την έκθεση της Επιτροπής και το τοπογραφικό διάγραμμα στην Εφημερίδα της Κυβερνήσεως.

Τρίπολη, 29 Μαρτίου 2005

Η Γενική Γραμματέας Περιφέρειας
ΑΓΓΕΛΑ ΑΒΟΥΡΗ

ΕΚΘΕΣΗ ΕΠΙΤΡΟΠΗΣ

Καθορισμός των οριογραμμών αιγιαλού - παραλίας του Ν.2971/2001 στη Θέση "Λαλέικα" του Δ.Δ. Καλυβίων του Δήμου Γυθείου του Ν. Λακωνίας (έμπροσθεν της φερόμενης ιδιοκτησίας Γεωργαρίου Γεωργίου).

Οι κάτωθι υπογεγραμμένοι:

1) Βλαχάκος Κων/νος, Προϊστάμενος της Κτηματικής Υπηρεσίας.

2) Περδικογιάννη Ευφροσύνη, Τοπ/φος Μηχ/κός, υπάλληλος της Κτηματικής Υπηρεσίας.

3) Σπυρόπουλος Νικόλαος, Ανθ/στής Λ.Σ. Υ/Χ Γυθείου.

4) Ηλιοπούλου Κων/να, Αρχιτ. Μηχ/κός, Δ/ντρια του Τμήματος Πολεοδομίας Χωρ/ξίας και Περ/ντος της Νομαρχιακής Αυτ/σης Λακωνίας.

5) Αθανασούλης Ιωάννης, Πολιτικός Μηχ/κός της Δ/νσης ΠΕΧΩ Περιφέρειας Πελ/σου.

αποτελούντες την επιτροπή καθορισμού των ορίων αιγιαλού δυνάμει του άρθρου 3 παρ. 1 του Ν.2971/2001 όπως έχουν οριστεί με την υπ' αριθ. 14755/8.10.2004 απόφαση της Γενικής Γραμματέως Περιφέρειας Πελ/σου.

Έχοντας υπ' όψιν:

1) Την από 7.11.2003 αίτηση του Γεωργαρίου Γεωργίου, μέσω του Πολ/κού Μηχ/κού Χαντζάκου Στυλιανού για καθορισμό αιγιαλού - παραλίας στη συγκεκριμένη θέση.

2) Το από Οκτωβρίου 2003 διάγραμμα του Πολ/κού Μηχ/κού Χαντζάκου Στυλιανού, που έχει θεωρηθεί στις 19.1.2004 από την Τοπ. Μηχ/κό της Κτηματικής Υπηρεσίας Ν. Λακωνίας, Περδικογιάννη Ευφροσύνη.

3) Τις διατάξεις του Ν.2971/2001 και την σχετική δικαστική και διοικητική Νομολογία.

4) Τα στοιχεία καθορισμού αιγιαλού και παραλίας που προβλέπονται από το αρθ. 9 του Ν. 2971/2001 και ειδικότερα:

α. Τη γεωμορφολογία του εδάφους για την οποία αναλυτικά αναφέρεται ότι:

1) Η μορφολογία της ακτής συνίσταται από:

Βραχώδη πρανή με κατακόρυφες κλίσεις και μεγάλα ύψη στέψης.

2) Της ακτής συνέχονται εκτάσεις.

i) Λοφώδεις

ii) Με έδαφος βραχώδες και ημιβραχώδες

iii) Εντός οικισμού

iv) Με αραιή δόμηση

v) Με ποικίλη χρήση

3) Το φυσικό όριο βλάστησης συνίσταται από:

Θαμνώδη φυσική βλάστηση (πουρνάρια, σχίνα)

β. Το γεγονός ότι στην περιοχή δεν εντοπίστηκαν παράκτια φυσικοί πόροι.

γ. Τα πορίσματα από την εκτίμηση των μετεωρολογικών στοιχείων της περιοχής, ήτοι το γεγονός ότι η περιοχή προσβάλεται από ανέμους έντασης 4-6Β κυρίως από Ν, ΝΑ διευθύνσεις:

δ. Τη μορφολογία του πυθμένα ο οποίος συνίσταται από βραχώδη ανώμαλη σύσταση και με μεγάλα βάθη κοντά στην ακτή πράγμα που συνεπάγεται τη θραύση του κύματος και την εκτόνωση της ενέργειας του σε μικρή απόσταση από την ακτογραμμή και συνεπώς μεγάλη επίδραση στην ακτή.

ε. Τον τομέα ανάπτυξης κυματισμού σε σχέση με το μέτωπο της ακτής, ότι δηλαδή πρόκειται για ακτή με μεγάλο ανάπτυγμα πελάγους και συνεπώς μεγαλύτερη ένταση κυματικού πεδίου.

στ. Την μη ύπαρξη τεχνικών έργων στην περιοχή που νομίμως υφίστανται.

ζ. Την μη ύπαρξη εγκεκριμένων χωροταξικών κατευθύνσεων και χρήσεων γης που επηρεάζουν την παράκτια ζώνη.

η. Την μη ύπαρξη δημόσιου κτήματος σε άμεση γειτνίαση με την υπό καθορισμό περιοχή.

θ. Το ότι δεν υφίσταται Κτηματολόγιο.


ι. Την μη ύπαρξη ευπαθών οικοσυστημάτων και προστατευόμενων περιοχών, αποφασίζει:


Καθορίζει την οριογραμμή του αιγιαλού με κόκκινη συνεχή πολυγωνική γραμμή με τα στοιχεία Α-Β-Γ-...-Π-Ρ-Σ. Την οριογραμμή της παραλίας δια συνεχούς κίτρινης πολυγωνικής γραμμής με τα στοιχεία Α1-Α2-Α3- ... -Α17-Α18 της οποίας οι κορυφές εξασφαλίζονται δια παραλλήλου μεταθέσεως της ερυθράς πολυγωνικής γραμμής του αιγιαλού κατά δέκα (10) μέτρα.

Στη ζώνη της παραλίας δεν υπάρχουν κτίσματα.

Σπάρτη, 27 Οκτωβρίου 2004

Η Επιτροπή
ΚΩΝΣΤΑΝΤΙΝΟΣ ΒΛΑΧΑΚΟΣ
ΕΥΦΡΟΣΥΝΗ ΠΕΡΔΙΚΟΓΙΑΝΝΗ
ΝΙΚΟΛΑΟΣ ΣΠΥΡΟΠΟΥΛΟΣ
ΔΗΜΗΤΡΗΣ ΛΙΑΚΑΚΟΣ
ΙΩΑΝ. ΑΘΑΝΑΣΟΥΛΗΣ

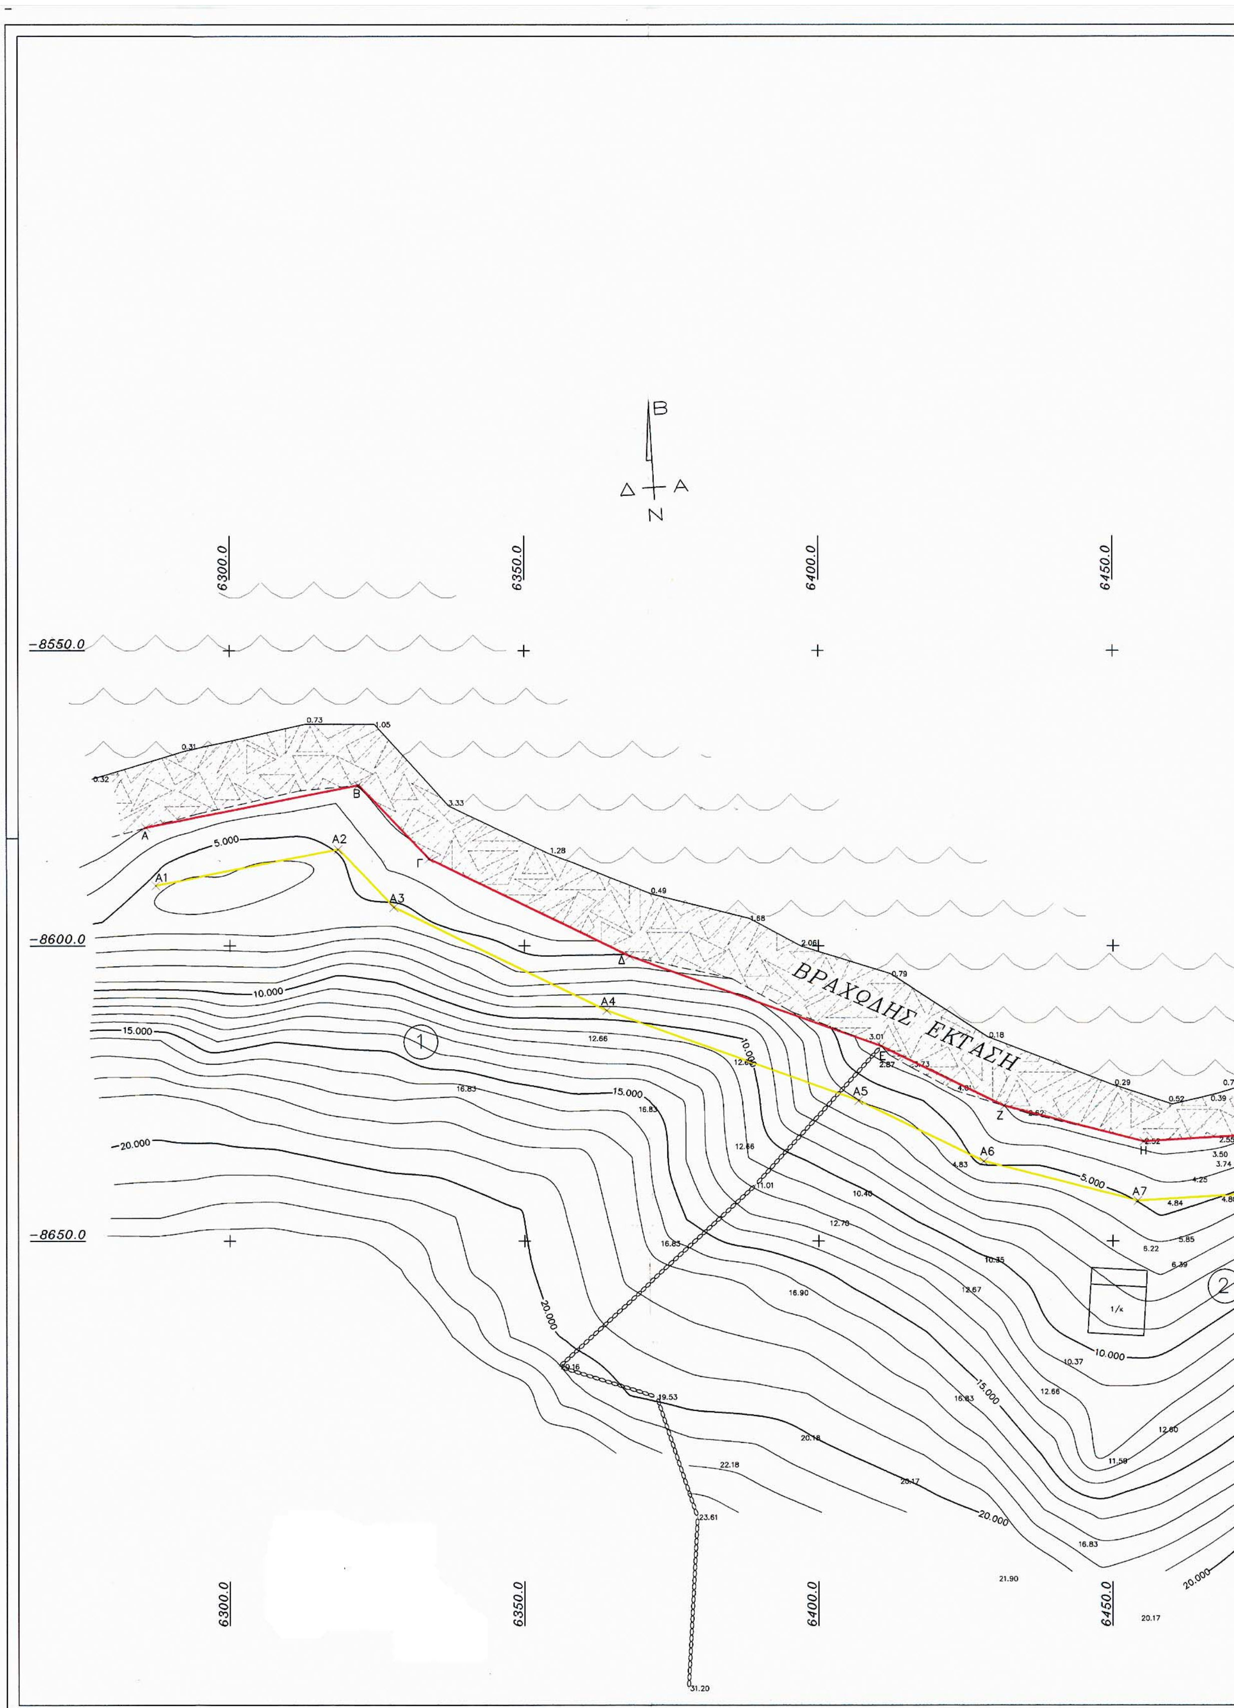
B
Δ
A
N
6300.0
6350.0
6400.0
6450.0
-8550.0
-8600.0
-8650.0
ΒΡΑΧΩΔΗΣ ΕΚΤΑΣΗ
5.000
10.000
15.000
20.000
1
2

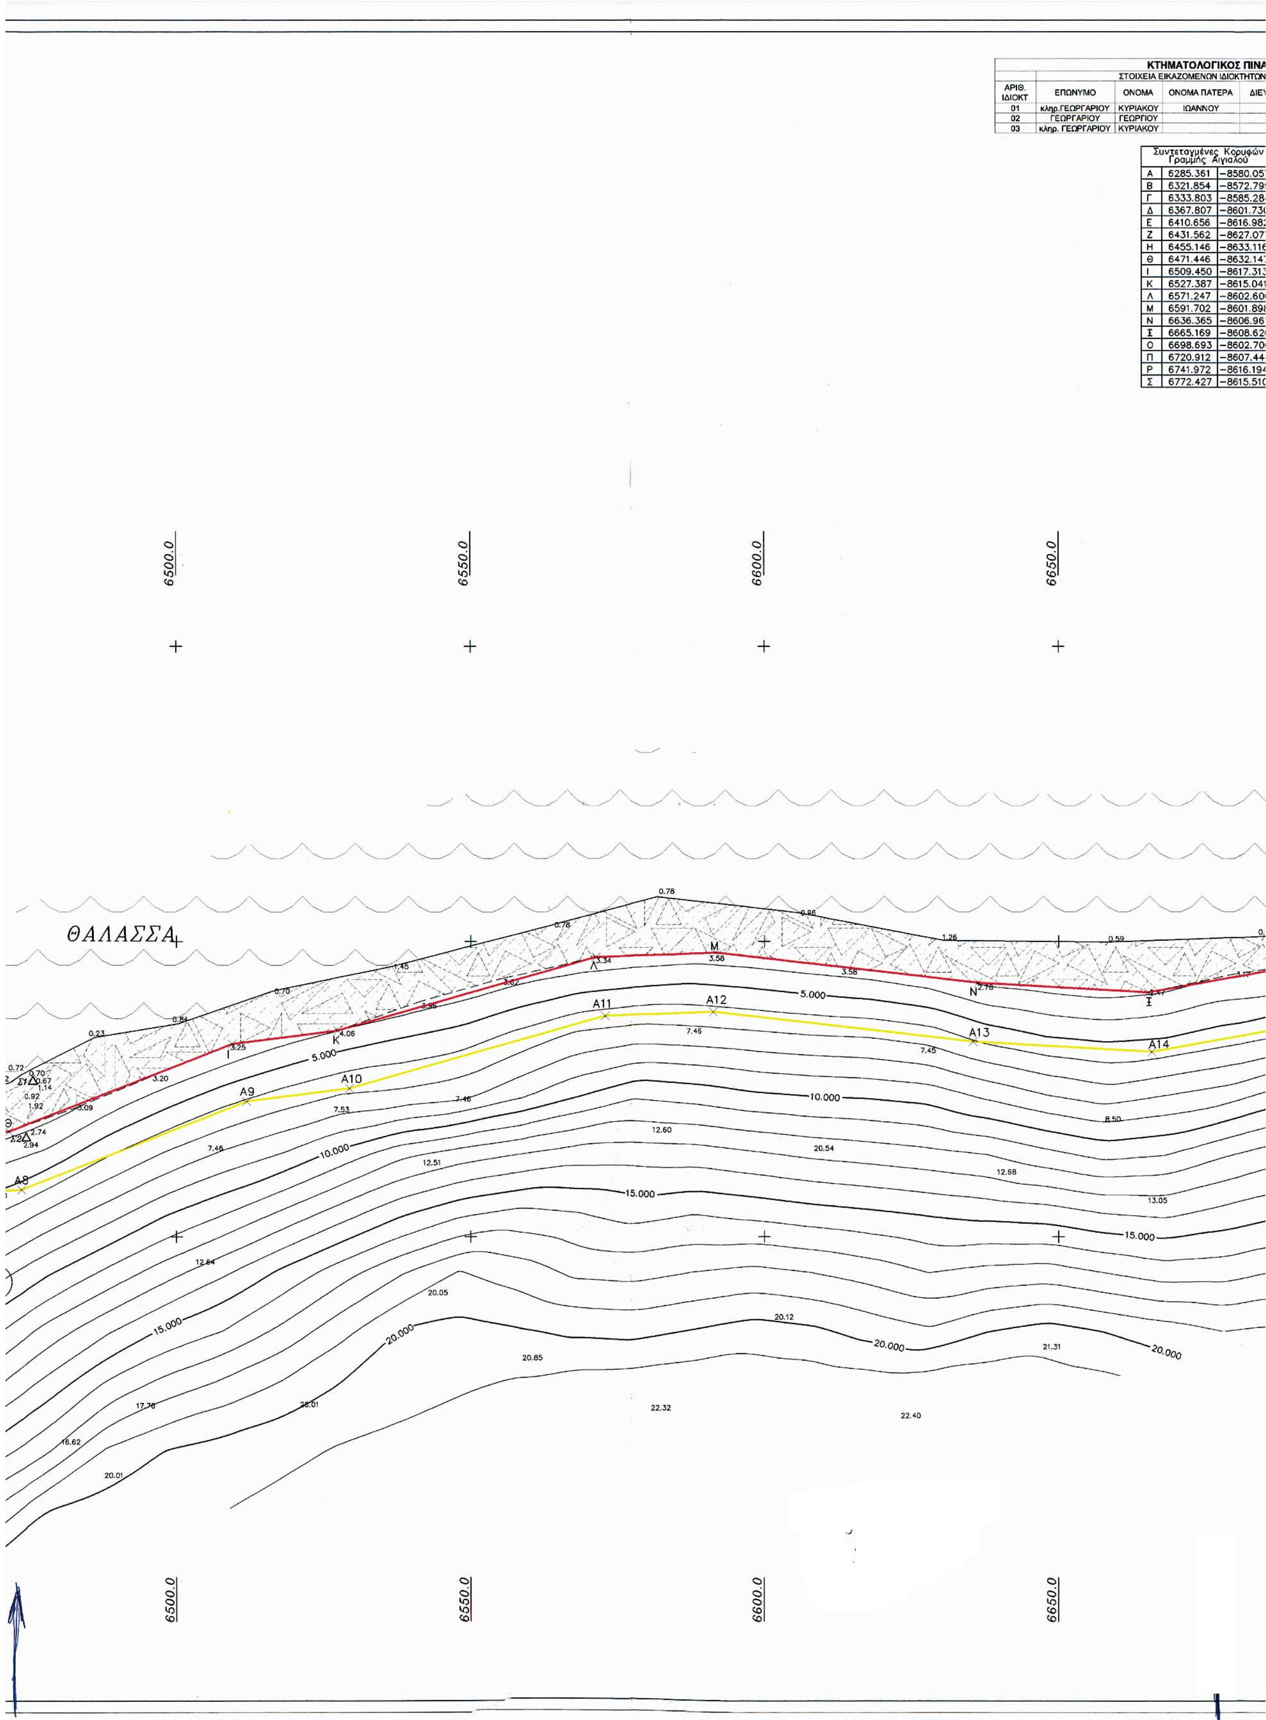

ΚΤΗΜΑΤΟΛΟΓΙΚΟΣ ΠΙΝΑ				
	ΣΤΟΙΧΕΙΑ ΕΙΚΑΖΟΜΕΝΩΝ ΙΔΙΟΚΤΗΤΩΝ			
ΑΡΙΘ. ΙΔΙΟΚΤ	ΕΠΩΝΥΜΟ	ΟΝΟΜΑ	ΟΝΟΜΑ ΠΑΤΕΡΑ	ΔΙΕΥ
01	κληρ.ΓΕΩΡΓΑΡΙΟΥ	ΚΥΡΙΑΚΟΥ	ΙΩΑΝΝΟΥ	
02	ΓΕΩΡΓΑΡΙΟΥ	ΓΕΩΡΓΙΟΥ		
03	κληρ. ΓΕΩΡΓΑΡΙΟΥ	ΚΥΡΙΑΚΟΥ		

Συντεταγμένες Κορυφών Γραμμής Αιγιαλού		
Α	6285.361	−8580.057
Β	6321.854	−8572.79
Γ	6333.803	−8585.28
Δ	6367.807	−8601.73
Ε	6410.656	−8616.98
Ζ	6431.562	−8627.07
Η	6455.146	−8633.116
Θ	6471.446	−8632.14
Ι	6509.450	−8617.31
Κ	6527.387	−8615.041
Λ	6571.247	−8602.60
Μ	6591.702	−8601.898
Ν	6636.365	−8606.96
Ξ	6665.169	−8608.62
Ο	6698.693	−8602.70
Π	6720.912	−8607.44
Ρ	6741.972	−8616.194
Σ	6772.427	−8615.510

...ΤΙΚΟΣ ΠΙΝΑΚΑΣ		
...Ν ΙΔΙΟΚΤΗΤΩΝ		
...ΤΕΡΑ	ΔΙΕΥΘΥΝΣΗ ΚΑΤΟΙΚΙΑΣ	ΠΑΡΑΤΗΡΗΣΕΙΣ
...Υ		

...ς Κορυφών ...Αιγιαλού
−8580.057
−8572.799
−8585.284
−8601.730
−8616.982
−8627.077
−8633.116
−8632.147
−8617.313
−8615.041
−8602.606
−8601.898
−8606.961
−8608.626
−8602.700
−8607.444
−8616.194
−8615.510

Συντεταγμένες Κορυφών Γραμμής Παραλίας		
A1	6287.311	−8589.865
A2	6318.423	−8583.677
A3	6327.825	−8593.501
A4	6363.942	−8610.969
A5	6406.793	−8626.222
A6	6428.113	−8636.517
A7	6454.179	−8643.191
A8	6473.613	−8642.036
A9	6511.934	−8627.079
A10	6529.391	−8624.867
A11	6572.806	−8612.558
A12	6591.309	−8611.918
A13	6635.513	−8616.929
A14	6665.759	−8618.676
A15	6698.513	−8612.887
A16	6717.925	−8617.032
A17	6740.085	−8626.239
A18	6772.651	−8625.508

DATUM:	ΑΘΗΝΩΝ
ΕΛΛΕΙΨΟΕΙΔΕΣ:	BESSEL
ΠΡΟΒΟΛΗ:	HATT

ΣΥΝΤΕΤΑΓΜΕΝΕΣ ΤΡΙΓΩΝΟΜΕΤΡΙΚΩΝ ΣΗΜΕΙΩΝ				
ΤΡΙΓ	ΟΝΟΜΑΣΙΑ	X	Y	Z
1-205-5	ΠΥΡΓΟΙ ΛΟΥΡΑ	6273.44	-9177.14	160.08
2-205-6	ΚΑΛΥΒΙΑ	4759.28	-8722.23	100.69


ΣΥΝΤΕΤΑΓΜΕΝΕΣ ΠΟΛΥΓΩΝΟΜΕΤΡΙΚΩΝ ΣΗΜΕΙΩΝ			
ΤΡΙΓ	X	Y	Z
Σ1	6475.65	-8623.62	0.67
Σ2	6474.47	-8633.18	2.94

ΦΥΛΛΟ ΧΑΡΤΗ Γ.Υ.Σ: ΜΑΥΡΟΒΟΥΝΙΟΝ
ΠΡΟΒΟΛΙΚΟ ΣΥΣΤΗΜΑ: HATT
ΤΡΙΓΩΝΟΜΕΤΡΙΚΗ ΕΞΑΡΤΗΣΗ: ΠΥΡΓΟΙ ΛΟΥΡΑ (1-205-5), ΚΑΛΥΒΙΑ (2-205-6)
ΥΨΕΜΕΤΡΙΚΗ ΑΦΕΤΗΣΙΑ: Μέση Στάθμη Θάλασσας
ΙΣΟΔΙΑΣΤΑΣΙΣ: 1,00 μ


ΥΠΟΜΝΗΜΑ

Σημείο Στάσης(Πολυγωνομετρικό)	Ποτάμι
Υψομετρικό σημείο	Ρέμα
Στύλος φωτισμού	Τεχνητό πρανές
Στύλος ΔΕΗ	Φυσικό πρανές
Στύλος ΟΤΕ	Ανάχωμα
Κτίριο	Μανδρότοιχος
Βράχια	Ξερολιθιά
	Συρματοπερίφραξη

ΑΠΟΣΠΑΣΜΑ ΧΑΡΤΟΥ ΚΛ 1:50.000 (ΜΑΥΡΟΒΟΥΝΙΟΝ)
(Με ερυθρό χρώμα θέση ιδιοκτησίας)

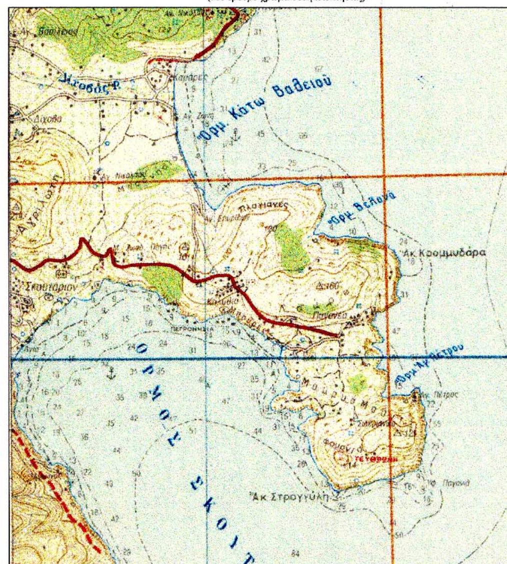

ΕΘΝΙΚΟ ΤΥΠΟΓΡΑΦΕΙΟ
Για τεχνικούς λόγους [illegible] διάγραμμα έγινε σμίκρυνση κατά [illegible] 39 %

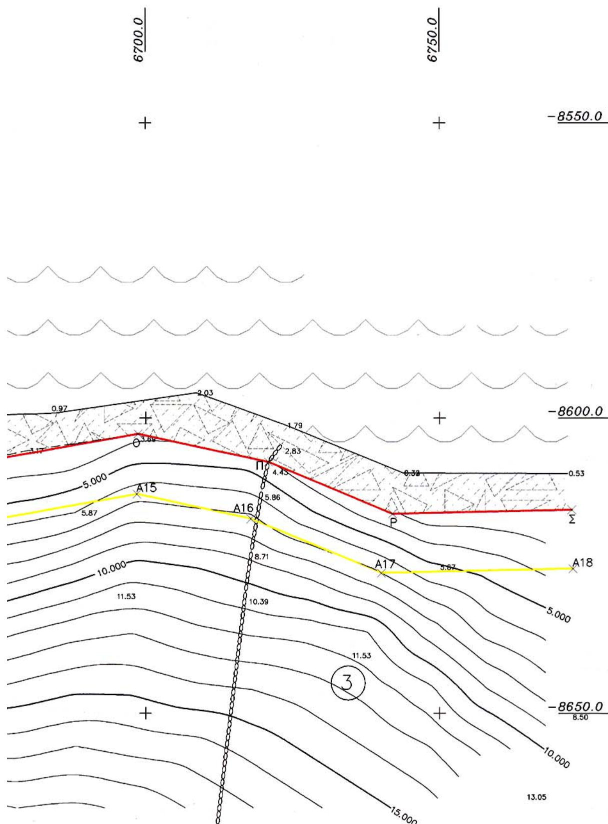

Συνοδεύει την από 27-10-04 έκθεση της Επιτροπής αιγιαλού του Ν. 2971/01 (άρθρο 3 §1).
— γραμμή αιγιαλού — γραμμή παραλίας

Σπάρτη 27-10-04
Ο πρόεδρος



Τα μέλη
1) ΠΕΡΔΙΚΟΓΙΑΝΝΗ ΕΥΦΡΟΣΥΝΗ ΤΟΠΟΓΡΑΦΟΣ ΜΗΧΑΝΙΚΟΣ
2) ΑΘΑΝΑΣΟΥΛΗΣ ΙΩΑΝΝΗΣ ΠΟΛ. ΜΗΧ-ΚΟΣ
3) ΣΠΥΡΟΠΟΥΛΟΣ Νικόλαος Σημαιοφόρος Λ.Σ.
4)

εργοδοτες: ΓΕΩΡΓΑΡΙΟΥ ΓΙΩΡΓΟΣ	
εργο: ΚΑΘΟΡΙΣΜΟΣ ΓΡΑΜΜΗΣ ΑΙΓΙΑΛΟΥ-ΠΑΡΑΛΙΑΣ	
θεση : ΛΑΛΕΪΚΑ ΚΑΛΥΒΙΩΝ ΔΗΜΟΥ ΓΥΘΕΙΟΥ	
μελετητες: ΧΑΝΤΖΑΚΟΣ Π. ΣΤΥΛΙΑΝΟΣ ΠΟΛΙΤΙΚΟΣ ΜΗΧΑΝΙΚΟΣ	
θεμα σχεδιου: ΤΟΠΟΓΡΑΦΙΚΟ ΔΙΑΓΡΑΜΜΑ	αριθμος σχεδιου: T_1
κλίμακα: 1:500	κωδικος μελετης:
υπογραφη:	σφραγιδα: ΧΑΝΤΖΑΚΟΣ Π. ΣΤΥΛΙΑΝΟΣ ΔΙΠΛΩΜ. ΠΟΛΙΤΙΚΟΣ ΜΗΧΑΝΙΚΟΣ ΜΕΛΟΣ Τ.Ε.Ε. ΑΡ. ΜΗΤΡΩΟΥ 87828 ΕΔΡΑ ΟΔ. ΑΜΑΛΙΑΣ 140 - ΣΠΑΡΤΗ ΤΗΛ. (27310) 28.474
ημερομηνια: ΟΚΤΩΒΡΙΟΣ 2003	

Αριθμ. 19243/004 (2)

Αλλαγή χρήσης γης τμήματος του αριθμ. 1 κοινοχρήστου τεμαχίου του αγροκτήματος Δ.Δ .Κάτω Γραμματικού Δήμου Βεγορίτιδας Ν. Πέλλας, για ανέγερση σταβλικών εγκαταστάσεων.

Ο ΝΟΜΑΡΧΗΣ ΠΕΛΛΑΣ

Έχοντας υπόψη:

1. Τις διατάξεις του Π.Δ. 30/1996 (ΦΕΚ 21 Α/96) «Κώδικας Νομαρχιακής Αυτ/σης», όπως τροποποιήθηκε και ισχύει.

2. Την υπ' αριθμ. 100/25.8.2003 (ΦΕΚ 1742Β/ 26.11. 2003) απόφαση του Ν.Σ. Πέλλας.

3. Την υπ' αριθμ. 1954/20.1.2005 απόφαση Νομάρχη Πέλλας «περί ορισμού Αντινομαρχών».

4. Τις διατάξεις του Ν.1512/1985 (ΦΕΚ 4Α/85) για τροποποίηση και συμπλήρωση Πολεοδομικών διατάξεων κ.λ.π. και ειδικά το άρθρο 3 «περί καθορισμού χρήσεων παραχωρουμένων δημοσίων εκτάσεων»

5. Τις διατάξεις του άρθρου 29Α του Ν.1558/1985 όπως αυτό προστέθηκε με το άρθρο 27 του Ν.2081/1992 (ΦΕΚ 154Α).

6. Το από 17 Ιουλίου 1923 Ν.Δ. «περί σχεδίων πόλεων, κωμών και οικισμών του Κράτους κ.λ.π» όπως ισχύει σήμερα.

7. Το υπ' αριθμ. 116/26.5.2000 έγγραφο του Τμήματος Τοπογραφήσεων και Κτηματολογίου Έδεσσας.

8. Το υπ' αριθμ. 116/24.5.2001 έγγραφο της Δ/νσης Γεωργίας Έδεσσας.

9. Το αριθμ. ΔΥ/20.8.2001 έγγραφο της Δ/νσης Αγροτ. Ανάπτυξης Έδεσσας.

10. Το υπ' αριθμ. 521/5.4.2000 έγγραφο του Δασαρχείου Έδεσσας.

11. Το υπ' αριθμ. 565/12.4.2000 έγγραφο της 11ης Εφορείας Βυζαντινών Αρχαιοτήτων.

12. Το υπ' αριθμ. 22238/18.5.2001 έγγραφο του Τμήματος Υγείας.

13. Το υπ' αριθμ. 1165/7.4.2000 έγγραφο της ΙΖ΄ Εφορείας Προϊστορικών και Κλασσικών Αρχαιοτήτων.

14. Το υπ' αριθμ. Φ. 10.3/1635/9.3.2000 έγγραφο του Ε.Ο.Τ.

15. Την υπ' αριθμ. 239/2003 απόφαση Δημοτικού Συμβουλίου Βεγορίτιδος.

16. Το τοπογραφικό διάγραμμα σε κλίμακα 1:500, αποφασίζουμε:


1. Καθορίζουμε την χρήση γης του γηπέδου με στοιχεία ΑΒΓΔ-Α εμβαδού 4.015 τ.μ. που αποτελεί τμήμα του υπ' αριθμ.1 κοινοχρήστου τεμαχίου αγροκτήματος Δ.Δ.Κάτω Γραμματικού Δήμου Βεγορίτιδος Ν. Πέλλας, όπως αυτό απεικονίζεται στο συνημμένο στην παρούσα απόφαση τοπογραφικό διάγραμμα με κλίμακα 1:500 που θεωρήθηκε από τον Αναπληρωτή Δ/ντή της Δ/νσης Πολεοδομικού Σχεδιασμού - Οικισμού και Χωροταξίας Ν.Α. Πέλλας με την από 24 Φεβρουαρίου 2005 πράξη, σαν χώρο για την δημιουργία σταβλικών εγκαταστάσεων.

2. Η απόφαση αυτή δεν απαλλάσσει τον ενδιαφερόμενο από την υποχρέωση λήψης των σχετικών αδειών και την τήρηση της αριθμ. 83840/3591/12.12.1986 απόφασης του Υ.ΠΕ.ΧΩ.Δ.Ε.

Η απόφαση αυτή με το τοπογραφικό διάγραμμα να δημοσιευθεί στην Εφημερίδα της Κυβερνήσεως.

Έδεσσα, 24 Φεβρουαρίου 2005


Ο Νομάρχης κ.α.α.
Ο Αντινομάρχης
ΔΗΜ. ΦΑΡΜΟΥΖΗΣ

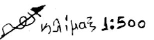

ΣΥΝΤΕΤΑΓΜΕΝΕΣ ΚΟΡΥΦΩΝ ΕΚΤΑΣΗΣ

Α/Α	ΕΓΣΑ 87 X	ΕΓΣΑ 87 Ψ	ΗΑΑΤ X	ΗΑΑΤ Ψ
Α	327431,596	4506783,111	7677,34	5085,49
Β	327407,108	4506832,418	7651,73	5134,19
Γ	327331,433	4506820,704	7576,36	5120,64
Δ	327353,296	4506776,561	7599,29	5077,04

Εμβαδόν (ΑΒΓΔ) = 4015,3 M^2

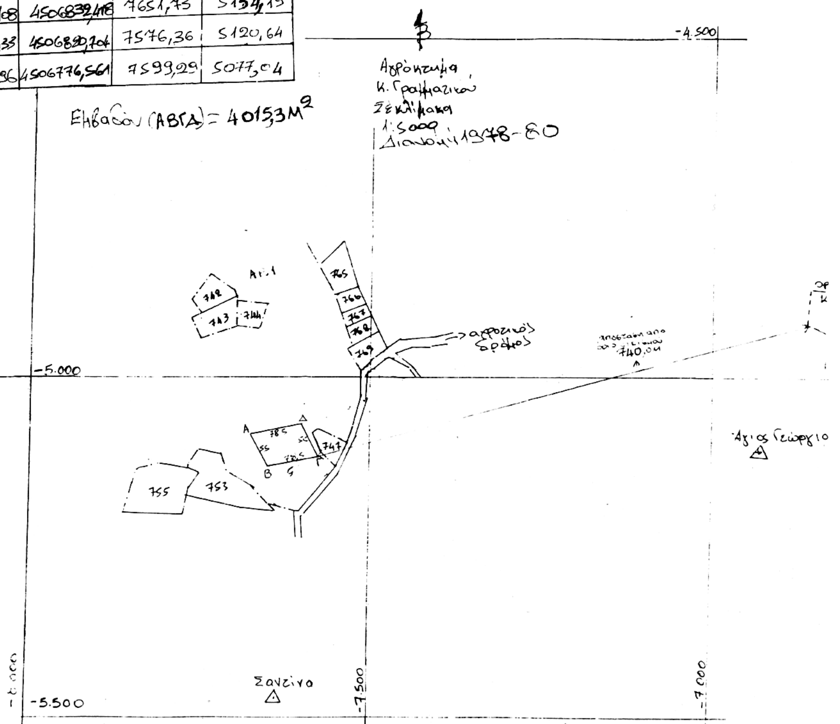

ΑΠΟΣΤΑΣΗ ΑΠΟ ΚΟΙΝΟΤΙΚΗ ΟΔΟ-ΟΙΚΙΣΜΟ 834 Μ
ΑΠΟΣΤΑΣΗ ΑΠΟ ΕΘΝΙΚΗ ΟΔΟ 6000 Μ
ΑΠΟΣΤΑΣΗ ΑΠΟ ΓΡΑΜΜΕΣ ΥΨΗΛΗΣ ΤΑΣΗΣ 1000 Μ
ΑΠΟΣΤΑΣΗ ΑΠΟ ΞΕΝΟΔΟΧΕΙΑ 12000 Μ

ΔΗΛΩΣΗ ΑΡΤΙΟΤΗΤΑΣ

Ο ΚΑΤΩΘΙ ΥΠΟΓΕΓΡΑΜΜΕΝΟΣ ΦΙΛΙΠΠΟΥ ΠΑΝΑΓΙΩΤΗΣ ΠΟΛ.ΜΗΧ.ΤΕ. ΔΗΛΩΝΩ ΥΠΕΥΘΗΝΑ ΟΤΙ ΤΟ ΥΠΟ ΤΑ ΣΤΟΙΧΕΙΑ (ΑΒΓΔΑ) ΓΗΠΕΔΟ ΕΜΒΑΔΟΥ 4015.30 ΤΜ ΠΟΥ ΦΑΙΝΕΤΑΙ ΣΤΟ ΤΟΠΟΓΡΑΦΙΚΟ ΔΙΑΓΡΑΜΜΑ ΑΥΤΟ ΚΑΙ ΕΙΝΑΙ ΤΜΗΜΑ ΤΟΥ ΚΟΙΝΟΧΡΗΣΤΟΥ ΤΕΜΑΧΙΟΥ ΑΡΙΘ. (1) ΕΙΝΑΙ ΑΡΤΙΟ ΚΑΙ ΟΙΚΟΔΟΜΙΣΗΜΟ ΚΑΤΑ ΚΑΝΟΝΑ, ΣΥΜΦΩΝΑ ΜΕ ΤΙΣ ΙΣΧΥΟΥΣΕΣ ΔΙΑΤΑΞΕΙΣ ΤΟΥ Γ.Ο.Κ.

- Ο ΔΗΛΩΝ ΜΗΧΑΝΙΚΟΣ-

ΦΙΛΙΠΠΟΥ Θ ΠΑΝΑΓΙΩΤΗΣ
ΠΤΥΧΙΟΥΧΟΣ ΠΟΛ.ΜΗΧ. ΤΕ.
ΕΔΕ - Α.Μ. ΕΕΤΕΜ 15239
Π.ΑΔΑΜΟΠΟΥΛΟΥ 8 ΠΤΟ/ΛΔΑ
ΑΦΜ 041672411 ΔΟΥ ΠΤΟ/ΛΔΑΣ
ΤΗΛ 24630- 54497

-4.500

όριο οικισμού Κ. Γραμματικού

Άγιος Γεώργιος

-7.000

Αλλαγή χρήσης του τμήματος (ΑΒΓΔΑ) τού αγροτεμαχίου ......1..................
αγροκτήματος Δ.Δ. Κατω Γραμματικου
Δήμου Βεγορίτιδας για σταυλική εγκατάσταση.

Το διάγραμμα αυτό συνοδεύει την απόφαση του Νομάρχη Πέλλας μέ αριθμό 19243/2004 πού αφορά αλλαγή χρήσης του τμήματος (ΑΒΓΔΑ) αγροκτήματος με αρ. 1 τού Δ.Δ. Κάτω Γραμματικού Δήμου Βεγορίτιδας.

Κλίμακα 1:500

Έδεσσα 24 / 12 /2005

Η ΣΥΝΤΑΞΑΣΑ
ΑΠΟΚΑΤΑΝΙΔΟΥ Γ. ΕΛΕΝΗ
ΕΡΓΟΔΗΓΟΣ ΔΕ Με Α' β

ΘΕΩΡΗΘΗΚΕ
Ο Αναπλ.Δ/ντης Δ/νσεως
Πολεοδ.Σχεδ.Οικ.&Χωροταξίας.

ΕΛΛΗΝΙΚΗ ΔΗΜΟΚΡΑΤΙΑ
ΝΟΜΑΡΧΙΑΚΗ ΑΥΤΟΔΙΟΙΚΗΣΗ ΠΕΛΛΑΣ

ΤΕΛΙΑΝΙΔΗΣ Α. ΘΕΟΧΑΡΗΣ
ΜΗΧ/ΚΟΣ ΠΕ με Α' β